

STUDY ROOM

P.WE.

[PLAY WITH EVERYTHING]
DESIGN HOUSE

PROJECT NAME:

- house

OWNER:

PROJECT DIRECTOR

P.WE.

[PLAY WITH EVERYTHING]
DESIGN HOUSE

ARCHITECTS

เขมจิรา ณ นคร
ภ-สถ 16584

INTERIOR DESIGNER

STRUCTURAL ENGINEERS

นฤตย์พงษ์ เรืองวัฒนานนท์
ภย.55929

ELECTRICAL ENGINEERS

SANITARY ENGINEERS

PROJECT MANAGER

REVISION

REV.	DATE	REVISION RECORD
01	26/06/2016	

DRAWING TITLE:

CHECKED BY:


DRAWN BY:

เขมจิรา ณ นคร ภ-สถ 16584

SCALE: 1 : 20 DATE: 10/08/2016

DRAWING NO.	TOTAL
-------------	-------

-This drawing shall not be used for construction unless signed "approved".

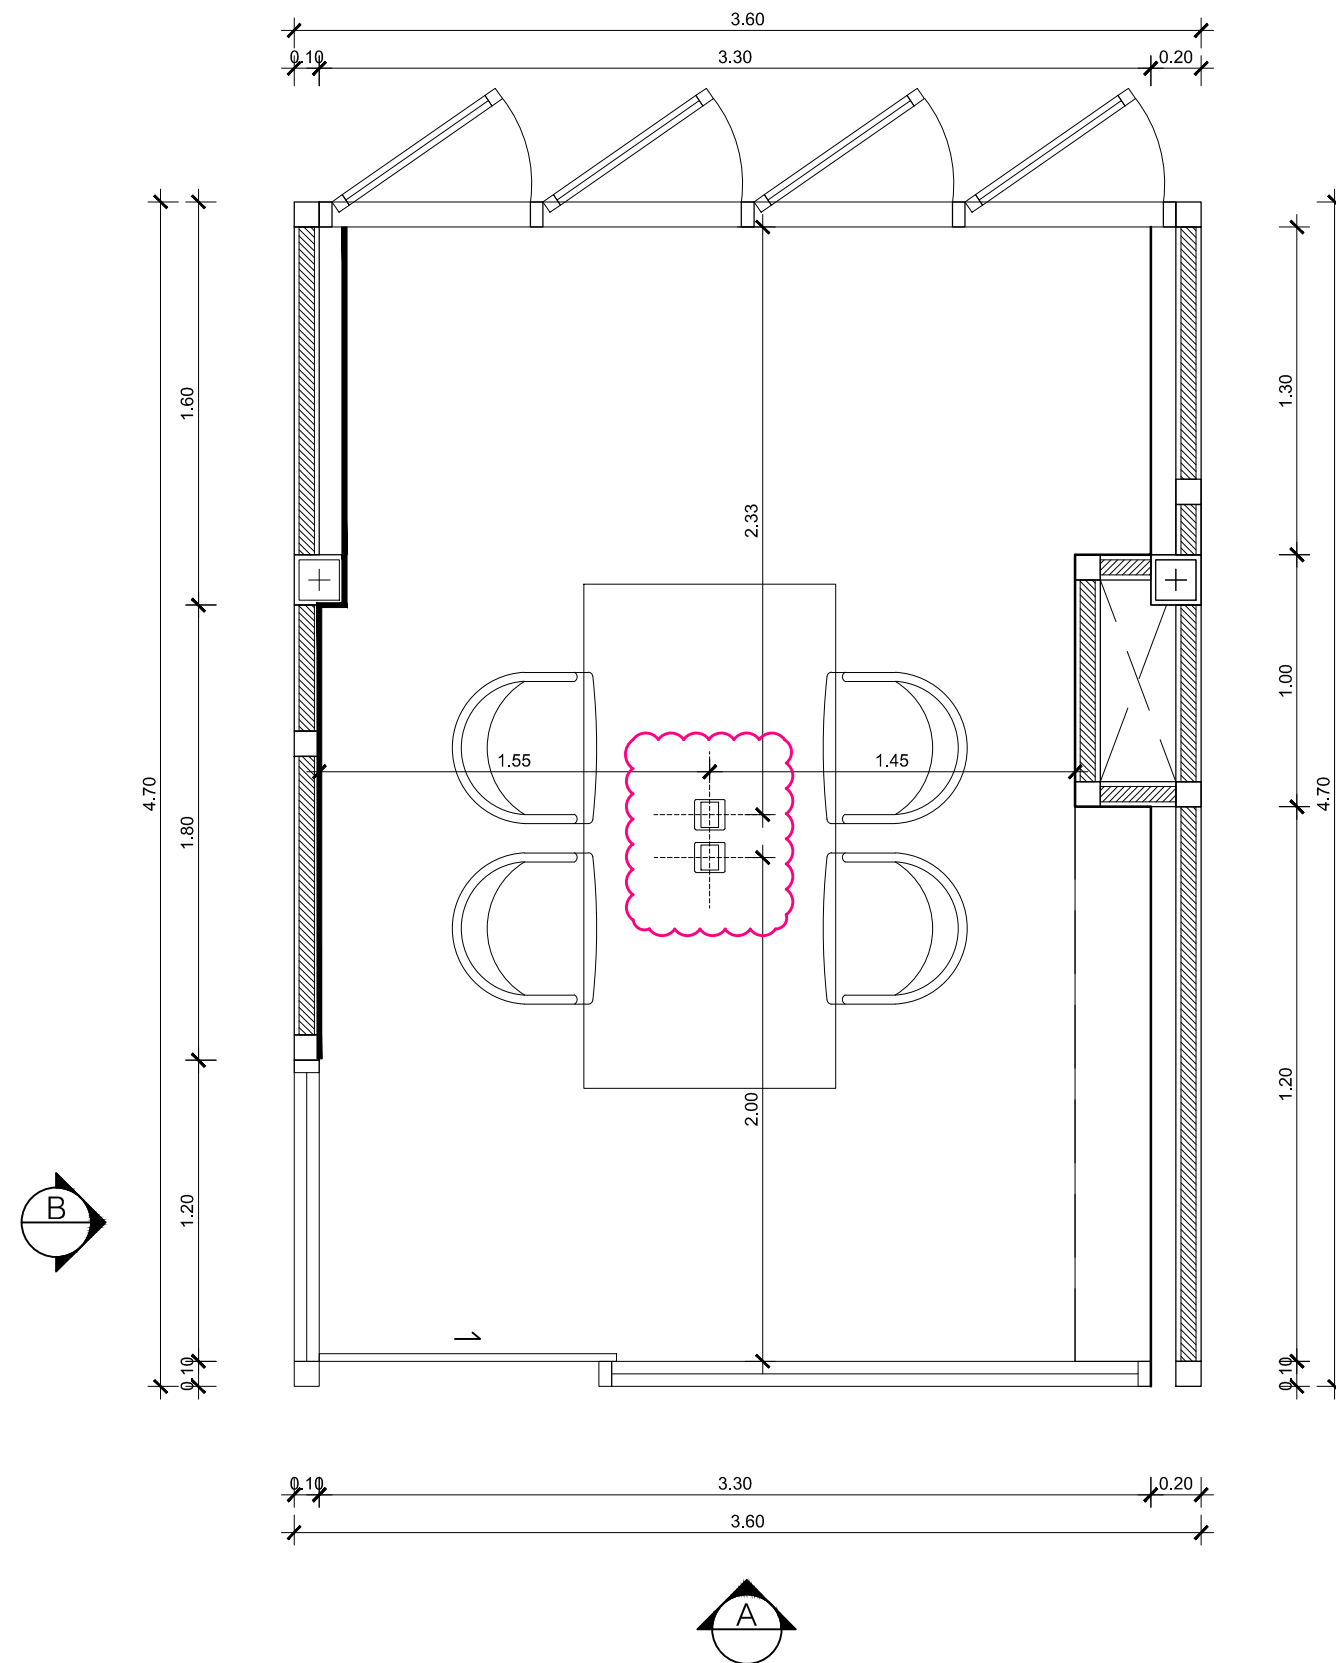

STUDY ROOM FURNITURE LAYOUT
SCALE 1:30

P.WE.
[PLAY WITH EVERYTHING]
DESIGN HOUSE

PROJECT NAME:
- house

OWNER:

PROJECT DIRECTOR

P.WE.
[PLAY WITH EVERYTHING]
DESIGN HOUSE

ARCHITECTS

เขมจิรา ณ นคร
ภ-สถ 16584

INTERIOR DESIGNER

STRUCTURAL ENGINEERS

นฤตย์พงษ์ เรืองวัฒนานนท์
ภย.55929

ELECTRICAL ENGINEERS

SANITARY ENGINEERS

PROJECT MANAGER

REVISION

REV.	DATE	REVISION RECORD
01	26/06/2016	

DRAWING TITLE:

CHECKED BY:

DRAWN BY:
เขมจิรา ณ นคร ภ-สถ 16584

SCALE: DATE:
10/08/2016

DRAWING NO.	TOTAL
A-07	

-This drawing shall not be used for construction unless signed "approved".

P.WE.

[PLAY WITH EVERYTHING]
DESIGN HOUSE

PROJECT NAME:

- house

OWNER:

PROJECT DIRECTOR

P.WE.

[PLAY WITH EVERYTHING]
DESIGN HOUSE

ARCHITECTS

เขมจิรา ณ นคร
ภ-สถ 16584

INTERIOR DESIGNER

STRUCTURAL ENGINEERS

นฤตย์พงษ์ เรืองวัฒนานนท์
ภย.55929

ELECTRICAL ENGINEERS

SANITARY ENGINEERS

PROJECT MANAGER

REVISION

REV.	DATE	REVISION RECORD
01	26/06/2016	

DRAWING TITLE:


CHECKED BY:

DRAWN BY:
เขมจิรา ณ นคร ภ-สถ 16584

SCALE: 1 : 20 DATE: 10/08/2016

DRAWING NO.	TOTAL
A-07	

-This drawing shall not be used for construction unless signed "approved".

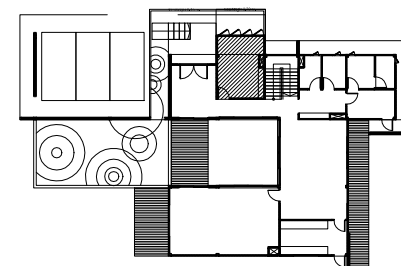


STUDY ROOM PERSPECTIVE


SCALE

1: 20


ประตูบานเลื่อน + บานติดกับที่
 กรอบ เหล็ก 20 x 20 mm. ทำสีพ่นสีดำ
 กระจกใส Tempered หนา 8 mm.

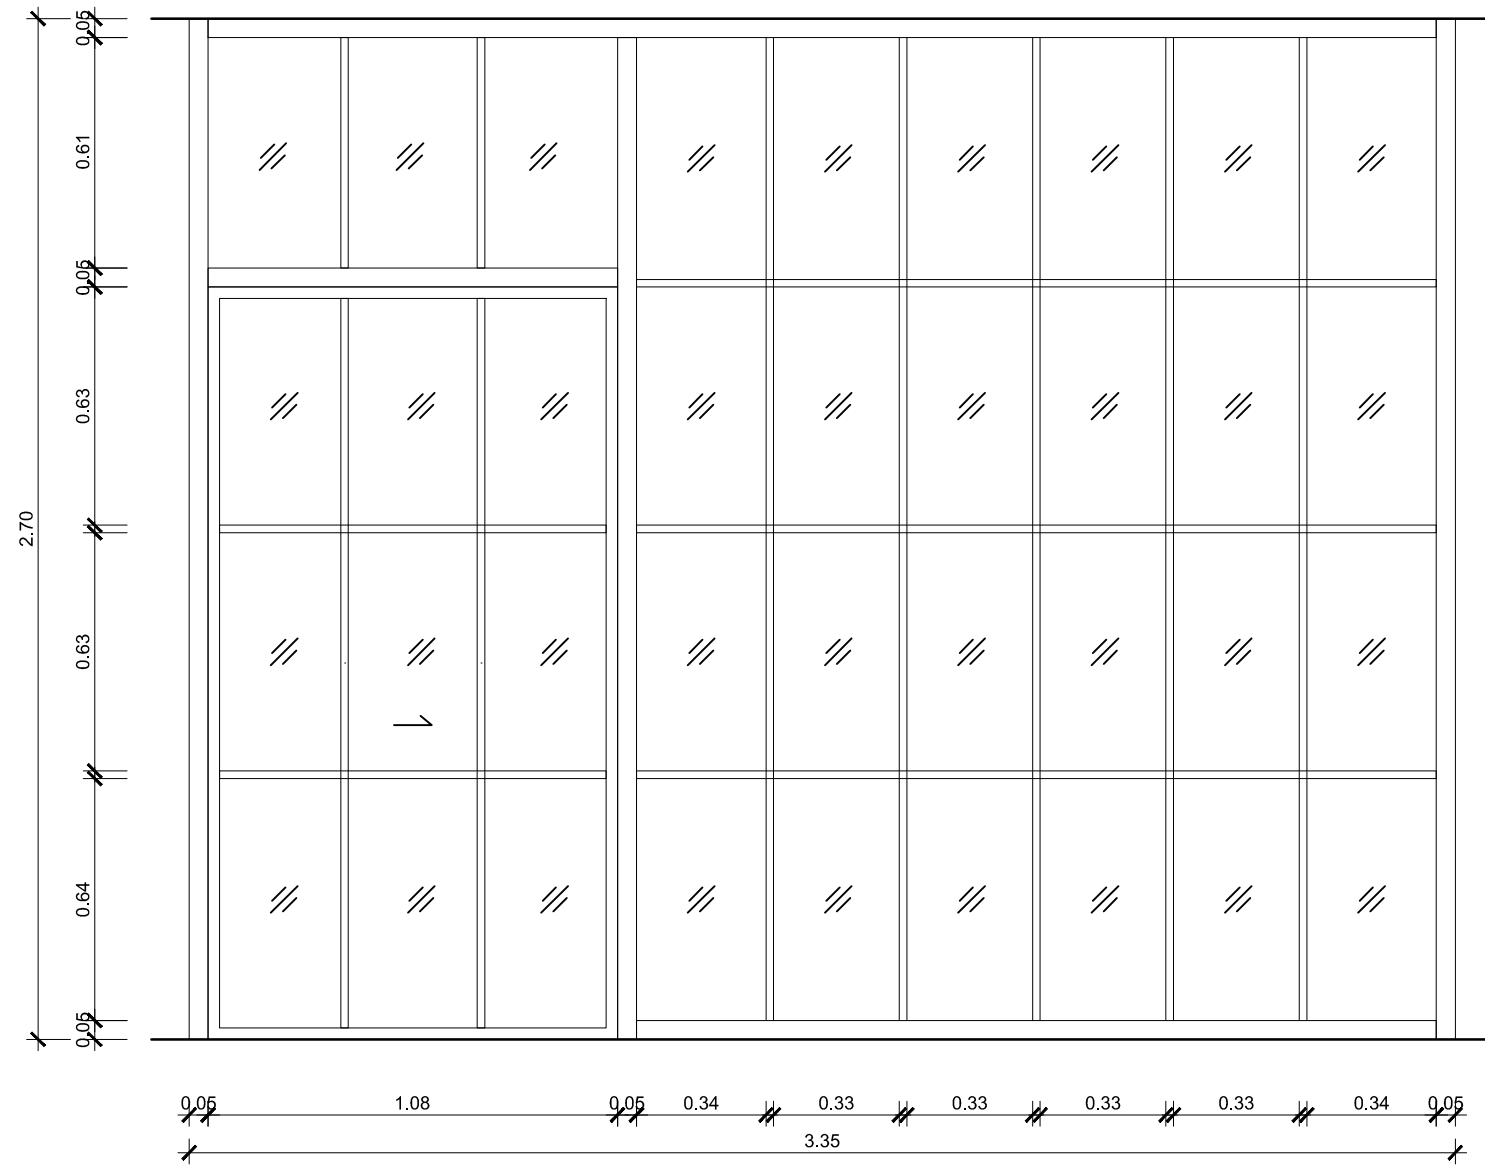

DOOR ELEVATION A
 SCALE 1: 20

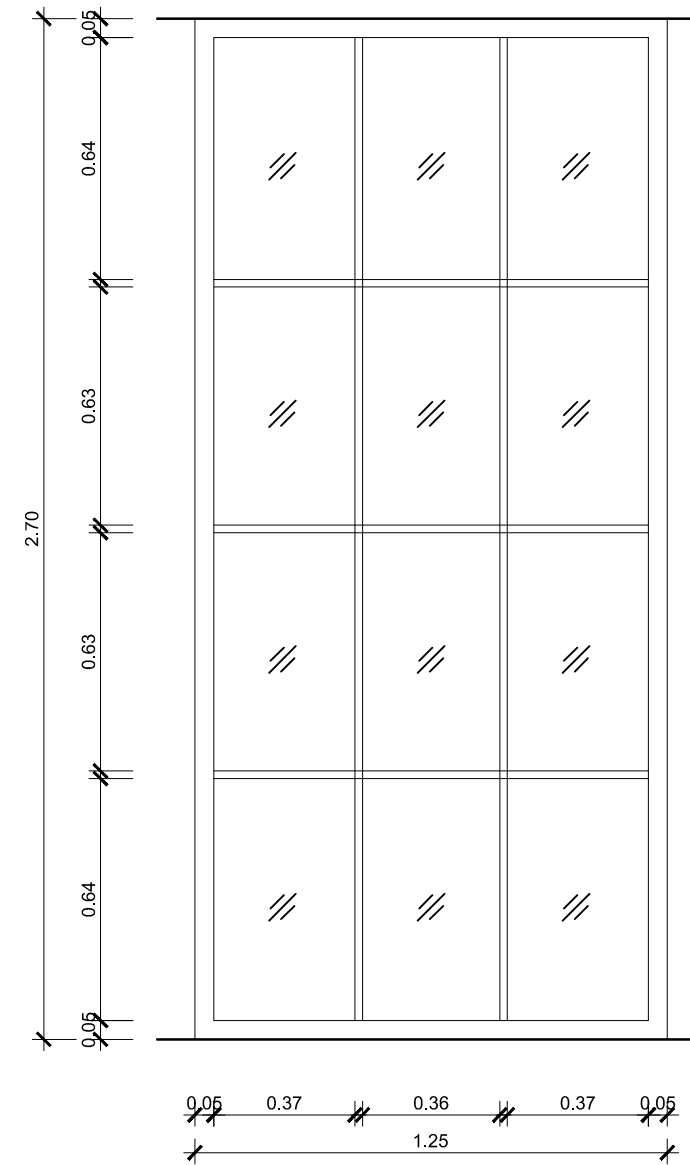

DOOR ELEVATION B
 SCALE 1: 20

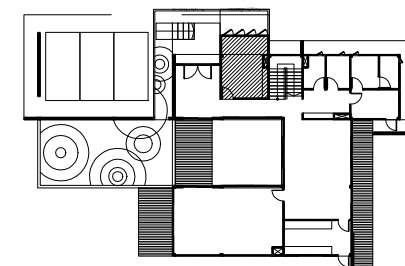

STUDY ROOM DOOR DETAIL
 SCALE 1: 20

P.WE.
 [PLAY WITH EVERYTHING]
 DESIGN HOUSE

PROJECT NAME:
- house

OWNER:

PROJECT DIRECTOR

P.WE.
 [PLAY WITH EVERYTHING]
 DESIGN HOUSE

ARCHITECTS

เขมจิรา ณ นคร
 ภ-สถ 16584

INTERIOR DESIGNER

STRUCTURAL ENGINEERS

นฤตย์พงษ์ เรืองวัฒนานนท์
 ภย.55929

ELECTRICAL ENGINEERS

SANITARY ENGINEERS

PROJECT MANAGER

REVISION

REV.	DATE	REVISION RECORD
01	26/06/2016	

DRAWING TITLE:

CHECKED BY:

DRAWN BY:
 เขมจิรา ณ นคร ภ-สถ 16584

SCALE: 1 : 20 DATE: 10/08/2016

DRAWING NO. A-07 TOTAL

-This drawing shall not be used for construction unless signed "approved".